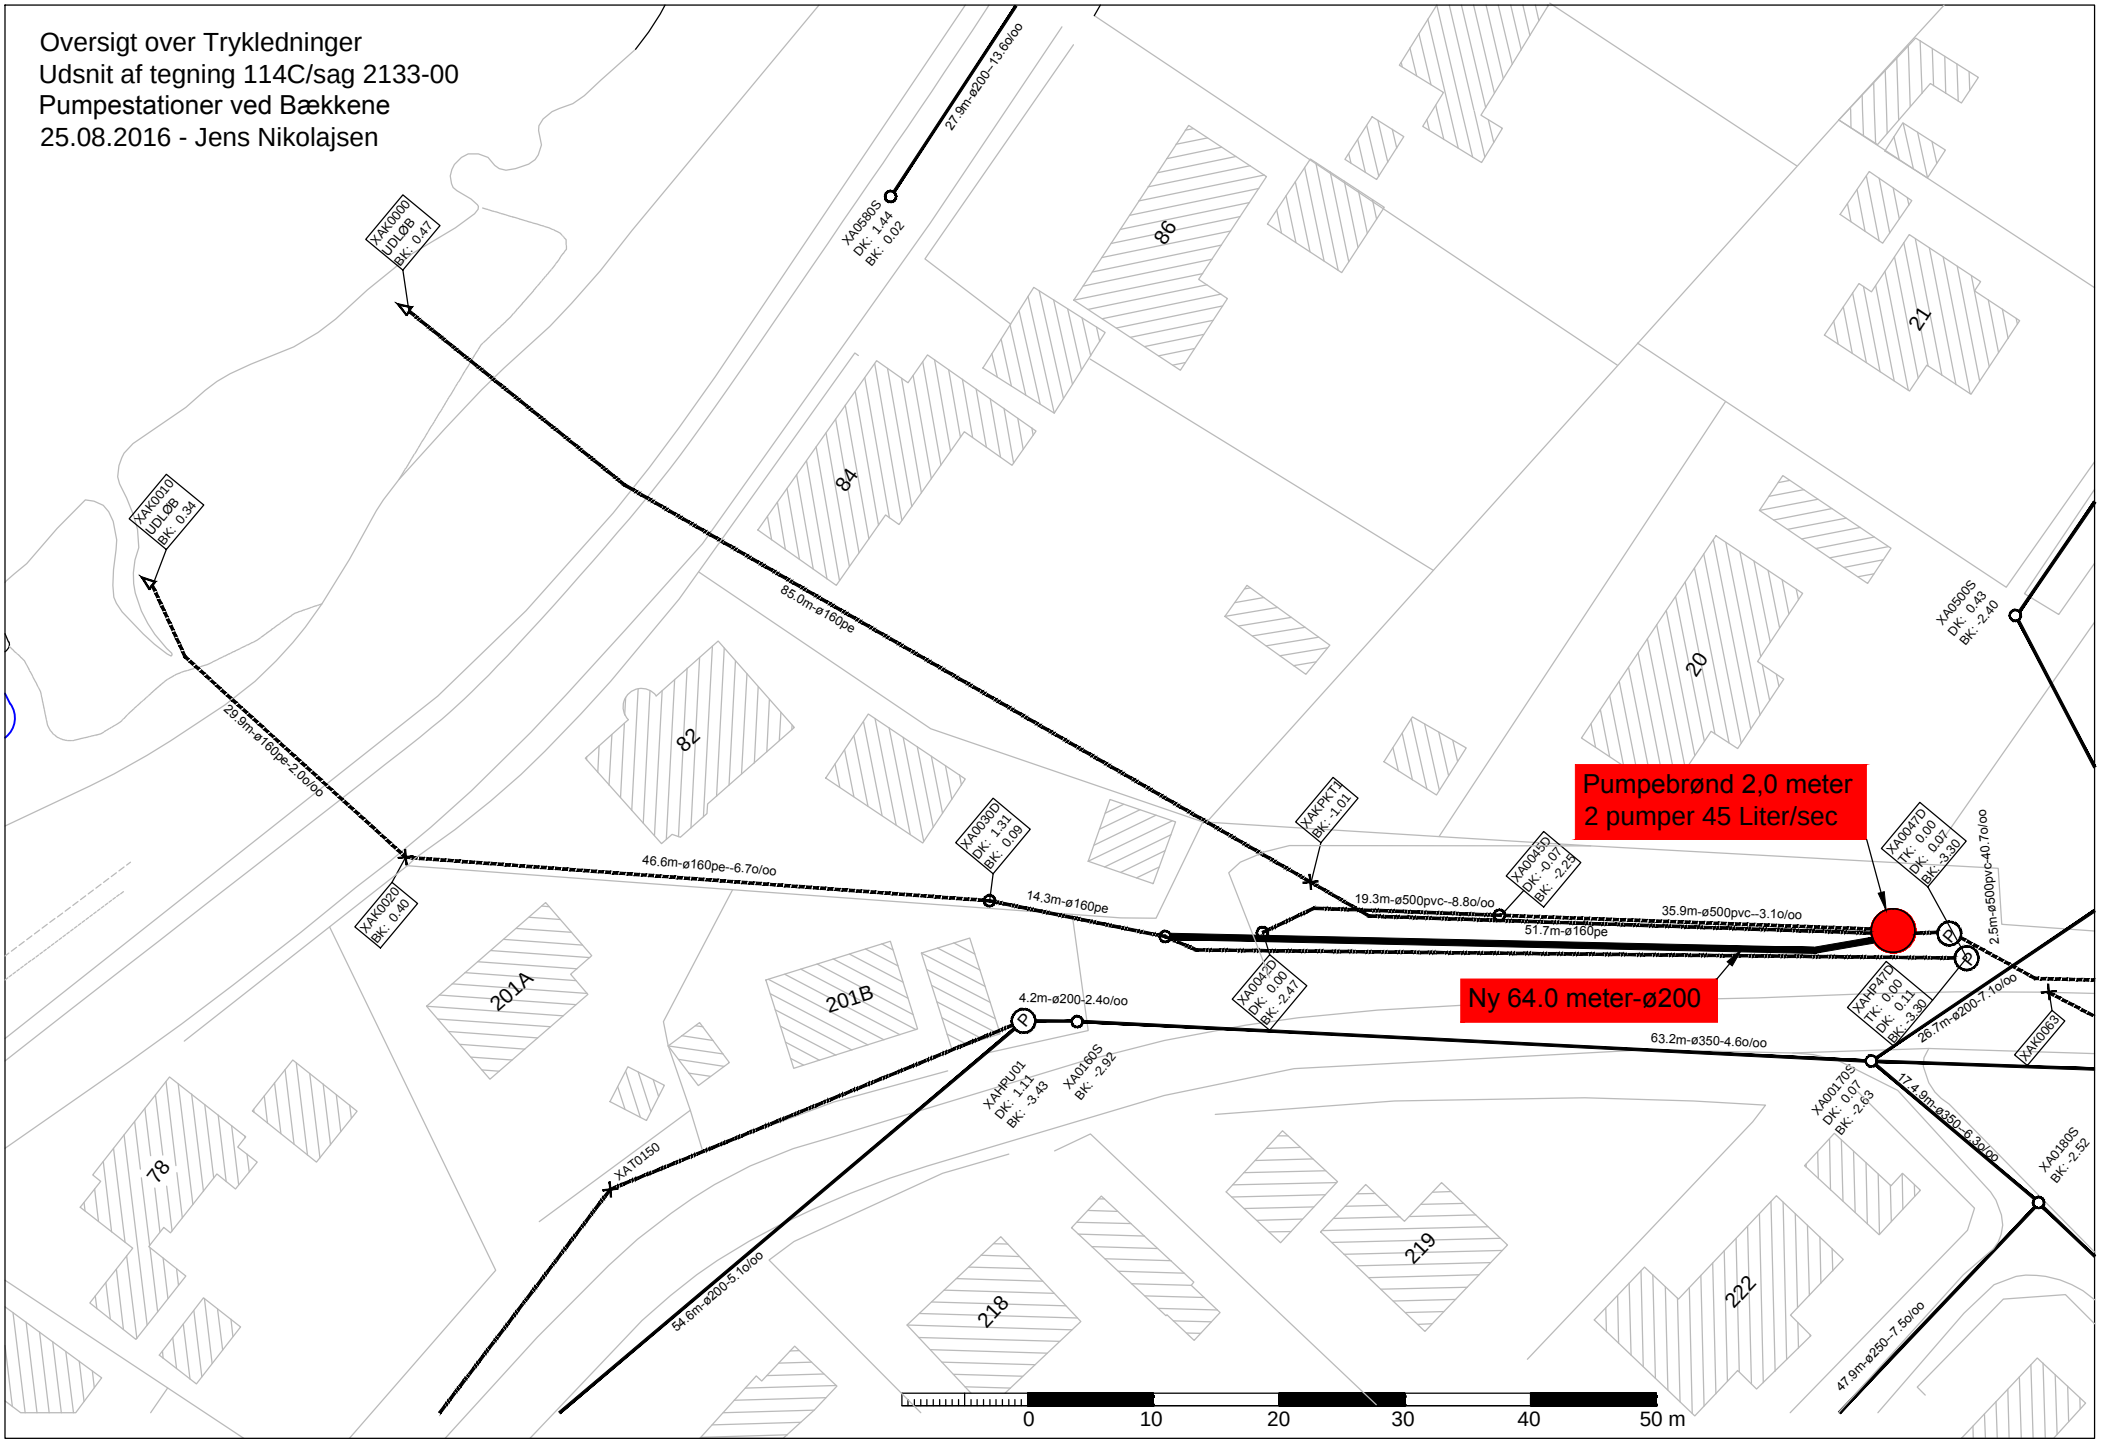Oversigt over Trykledninger
Udsnit af tegning 114C/sag 2133-00
Pumpestationer ved Bækkene
25.08.2016 - Jens Nikolajsen