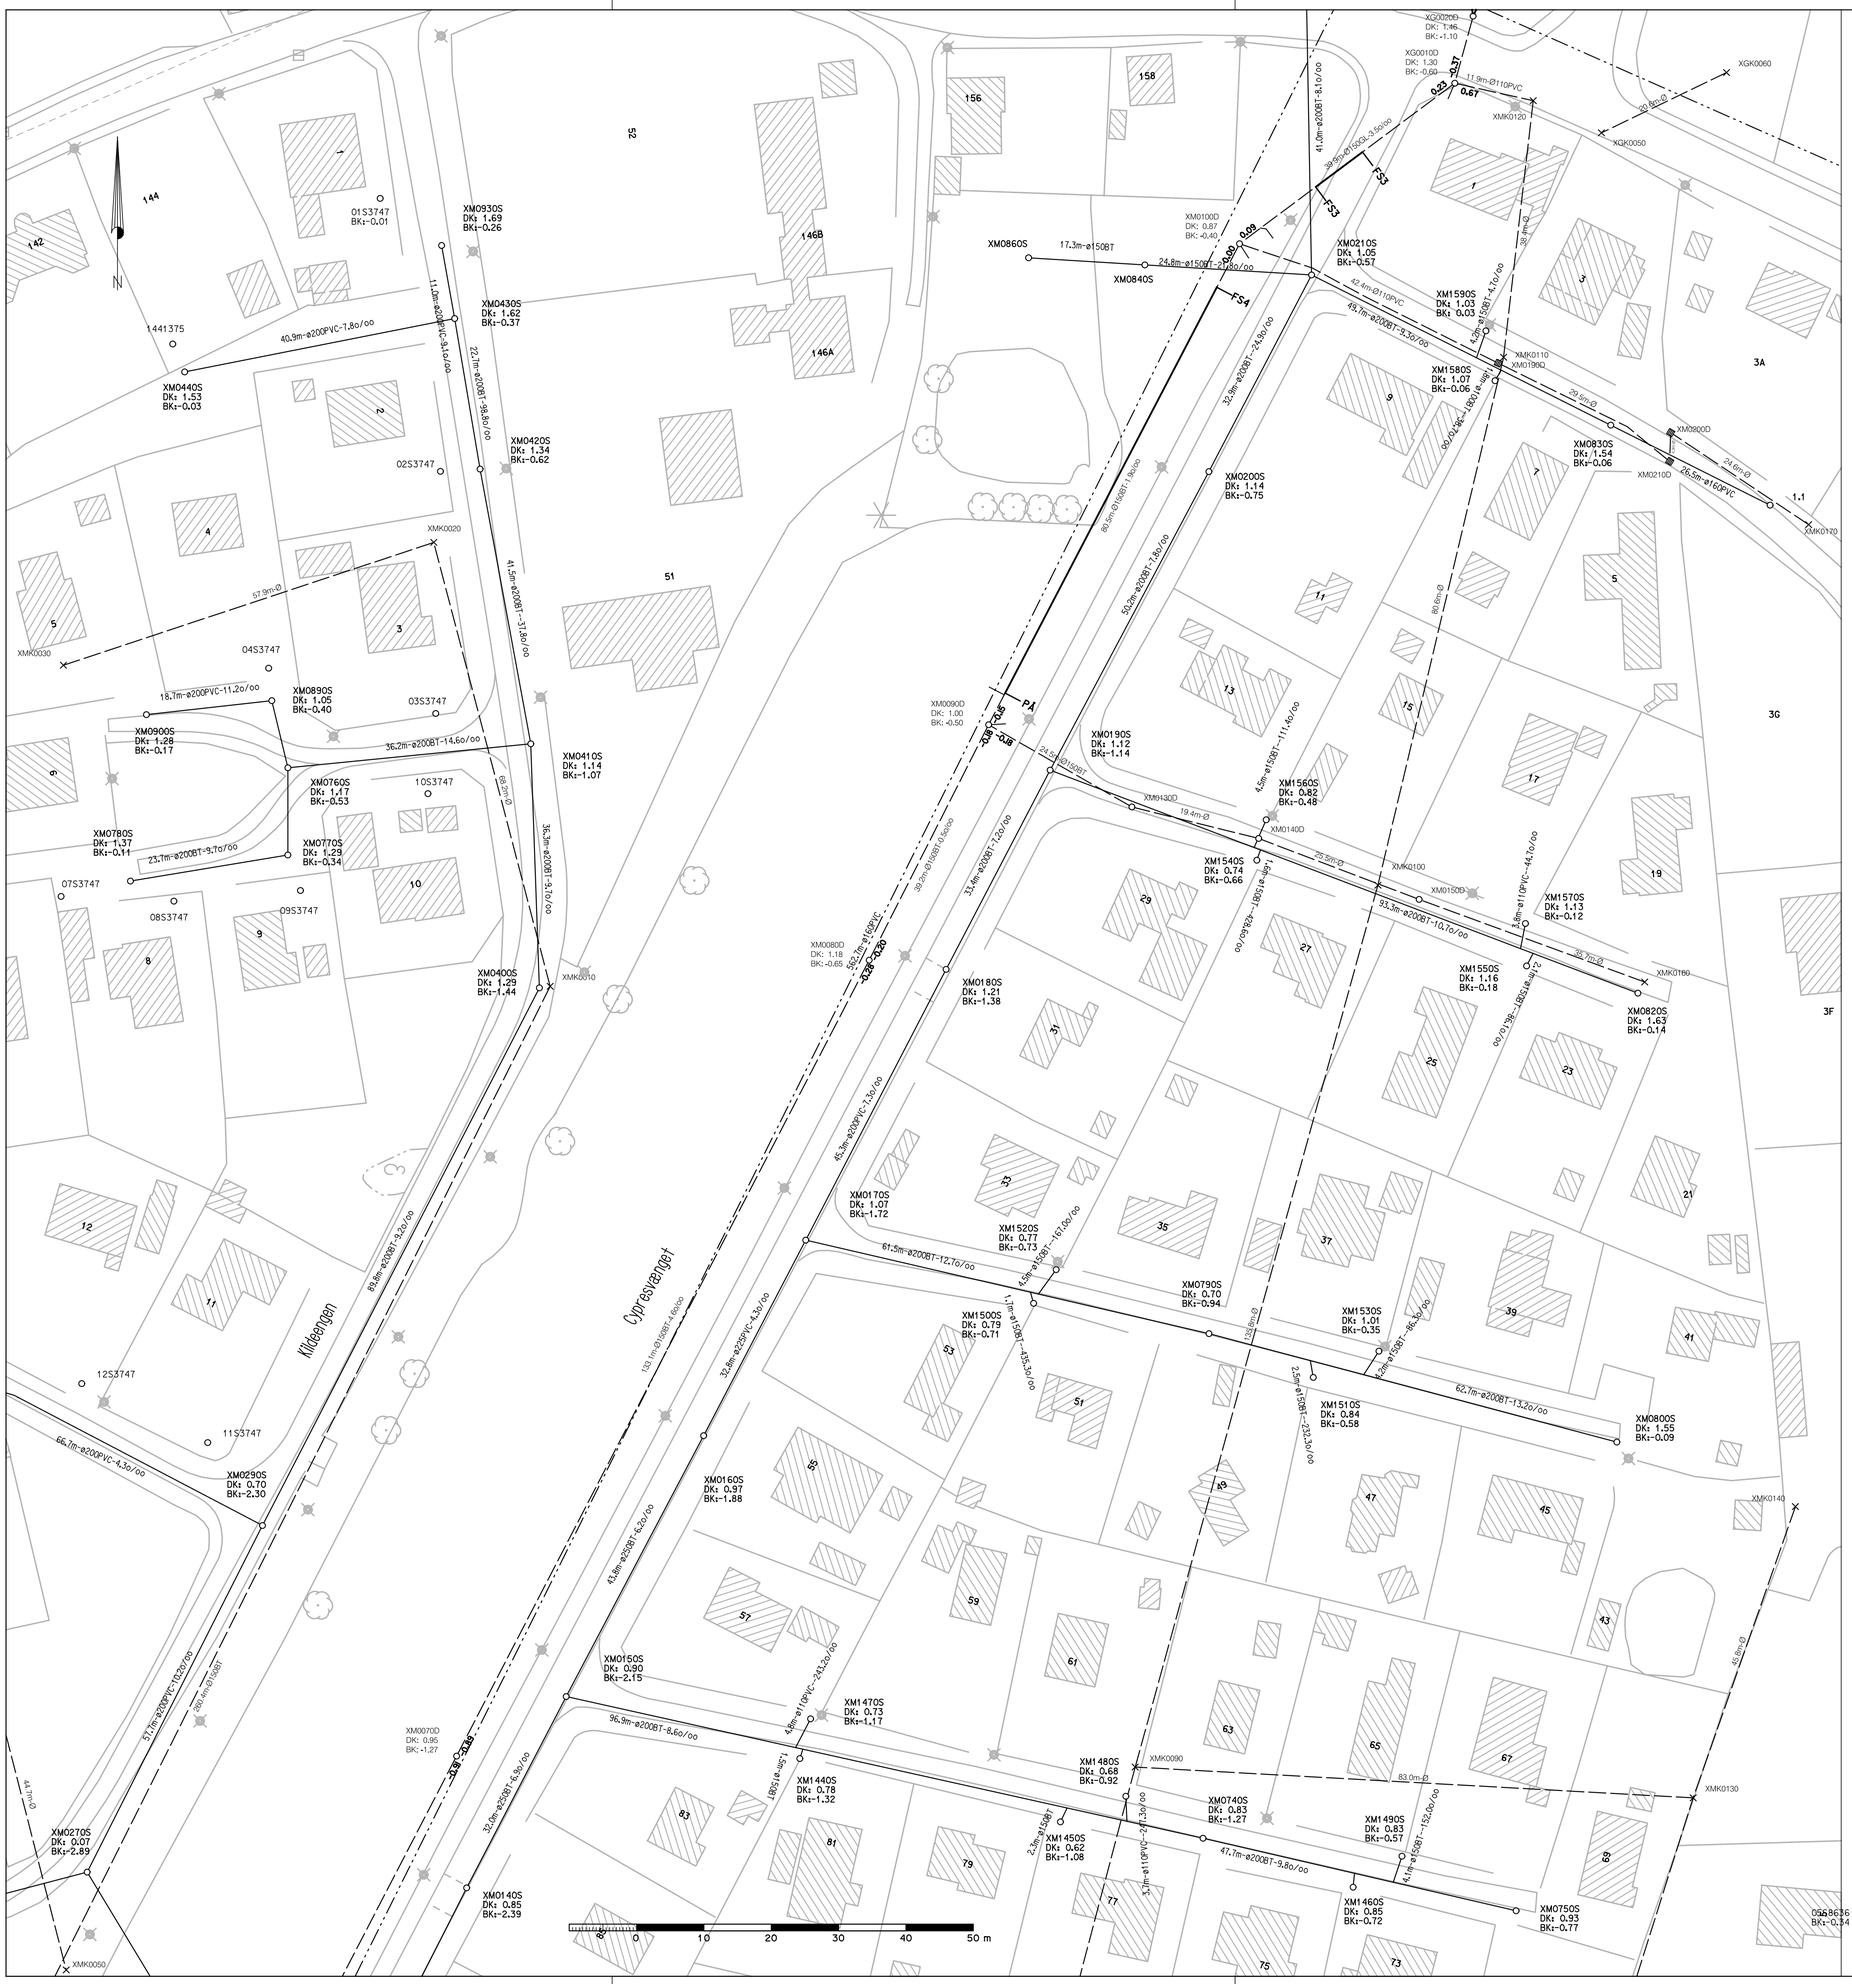

Tegn. nr.: 13B

GRUNDKORT:

Kortstandarden er i henhold til TK99.
Det viste grundkort kan være ufuldstændigt, bl.a. ved at ikke alle kortelementer er vist.
Ophavsretten til grundkortet tilhører kortproducenten.
Ejendomsretten og copyright til grundkortet tilhører kortrekvirenten og må ikke gengives uden dennes tilladelse.

NOTER:

Koter er i meter i henhold til DVR90.
Ubenævnte mål er i meter. Ledningsdimensioner er i millimeter.

BEMÆRKNINGER:

Tegningen må kun bruges som grundlag for tilbudsafgivelsen.
Placering, dimension, medie og antal af, de på tegningen viste, eksist. kabler og ledninger er kun vejledende.
Der kan være kabler og ledninger som ikke har været til den projekterendes kendskab og som således ikke er vist.
Det er entreprenørens ansvar, før gravning, at indhente oplysning om den nøjagtige placering, dimension, medie og antal hos de respektive ledningsejere.

SIGNATURER:

XX-XXX-XX	Proj. spildevandsledning	XXX	Eksist. spildevandsledning
XX-XXX-XX	Proj. regnvandsledning	XXX	Eksist. regnvandsledning
XX-XXX-XX	Proj. fælleslednig	XXX	Eksist. fælleslednig
XX-XXX-XX	Proj. drænledning	XXX	Eksist. drænledning
XXX-XXX	Proj. trykledning	XXX	Eksist. trykledning
G	Proj. gasledning	G	Eksist. gasledning
FJV	Proj. fjernvarme	FJV	Eksist. fjernvarme
V	Proj. vandledning	V	Eksist. vandledning
EL+(ET)	Proj. lavspænding/tændkabel	EL+(ET)	Eksist. lavspænding/tændkabel
EH	Proj. højspænding	EH	Eksist. højspænding
T	Proj. telefonkabel	T	Eksist. telefonkabel
A	Proj. antennekabel	A	Eksist. antennekabel
L	Proj. lyslederkabel	L	Eksist. lyslederkabel
B	Proj. bredbåndskabel	B	Eksist. bredbåndskabel
	Kabelrør		
1	Flexrør ø50 mm	XX-XXX-XX	Ledningstekst længde-dimension-fald
2	Flexrør ø65 mm		
3	PVC ø110 mm	XXXXXXX	Brøndnummer
		TK: X.XX	Terrænkote
		DK: X.XX	Dækselkote
		BK: X.XX	Bundkote

Overkørsel — Arbejdsareal

Brønd	Rist	MB	Målerbrønd	Ek	El-kabelskab
Pumpe	Afpropning	B	Brandhane	Ap	Antenneparcelstander
Udløb	Punkt	HS	Hovedstophane	Af	Antenneforstærkerskab
Bygværk	12.63 • Kote	S	Parcelstophane	Tp	Telefonparcelstander
Ventilbrønd	Bassin		Gadebelysning	Bb	Bredbåndsskab

TV-inspektion mangler

Udg.	Revision omfatter	Dato	Rev. af
B	Forslag til tiltag påført	2008-11-12	MHO/LLI

Bygherre:
Foreningen "Afvanding på Enø"

Sag: Forundersøgelse til løsning af afvandingsproblemer		Dato: 2008-03-28	Afd.: Anlæg
Emne: Detailplan - Afvandingssystem - Cypresvænget Tilstand og forslag til tiltag		Tegn.: LLI	Konst.: MH / Godkendt: KR
Mål: 1:500	Plottil: 213300m13B.000	Tegn. Nr.: 13B	

NIELSEN & RISAGER AS
RÅDGIVENDE INGENIØRER F.R.I. A/S
MARSKVEJ 29
DK-4700 NÆSTVED
TELEFON 55 72 09 07
TELEFAX 55 72 09 97

Sag nr.: 2133-00